


## Casa di cura città di Bra

## Piano Interrato

**Edificio B  
Struttura Sanitaria  
Allegato 1**

Rev. 09 del 23-04-2018

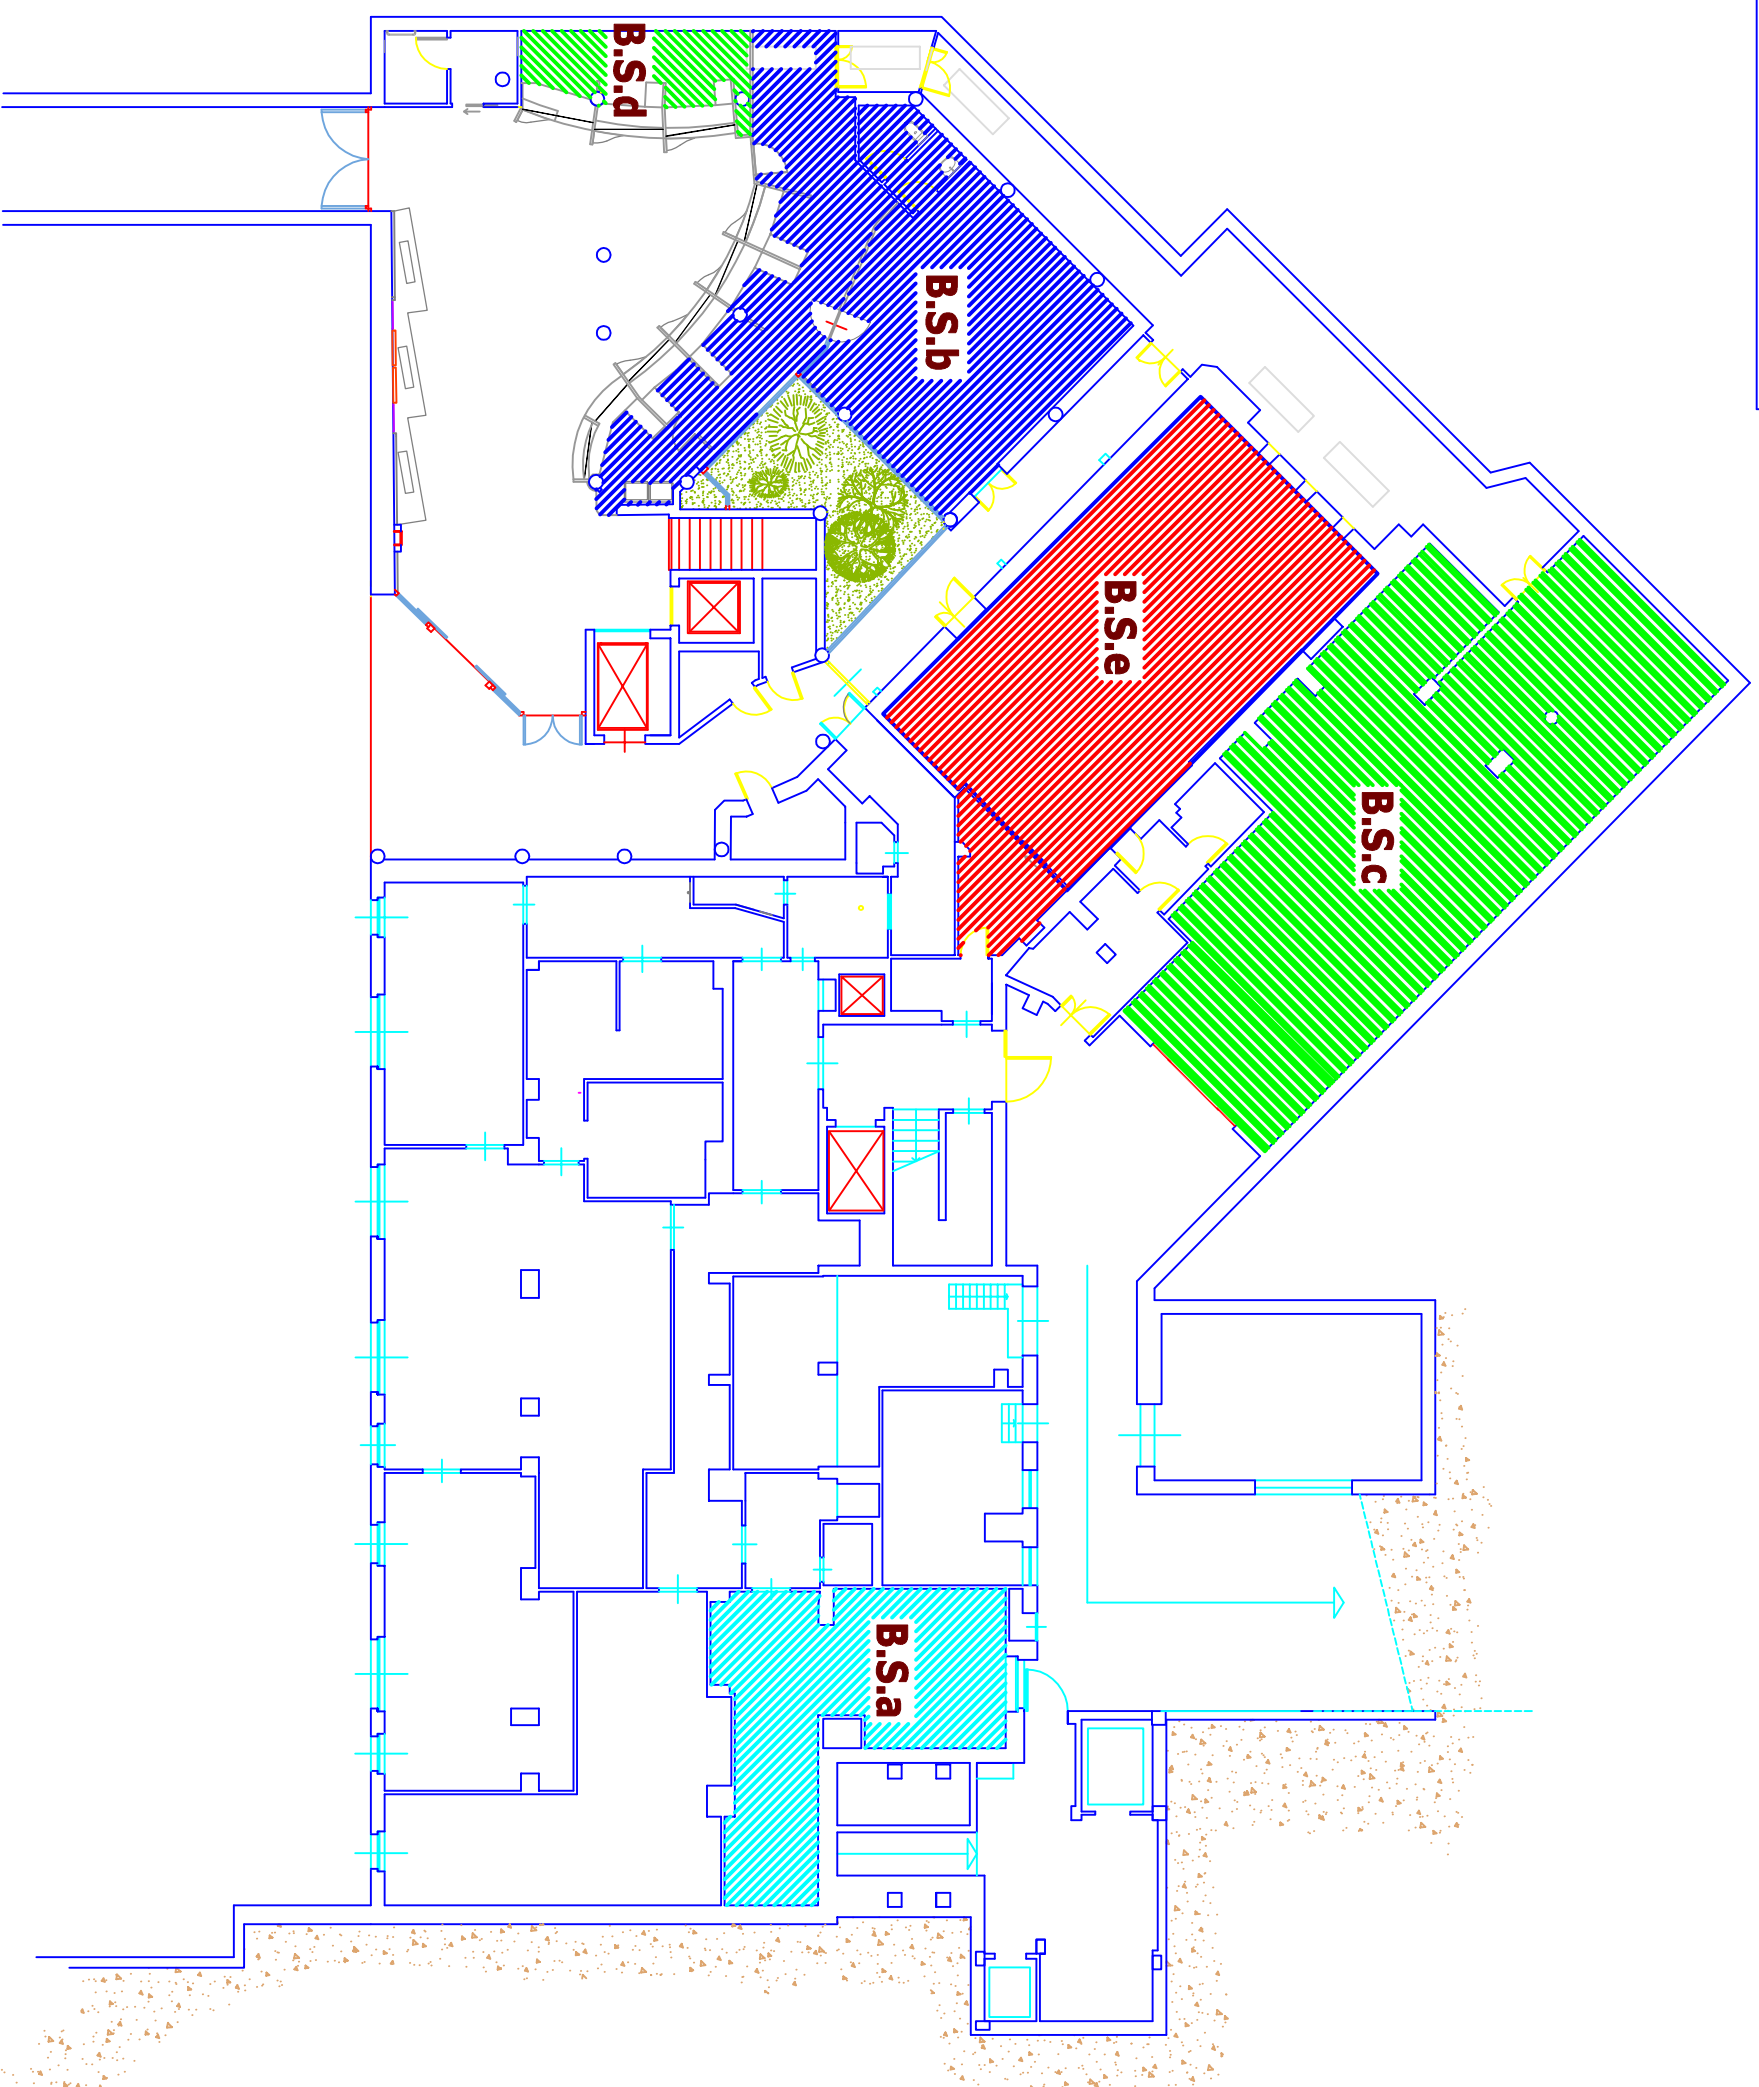


Casa di cura città di Bra

Edificio B  
Struttura Sanitaria  
Allegato 1

Piano Terra

Rev. 09 del 23-04-2018

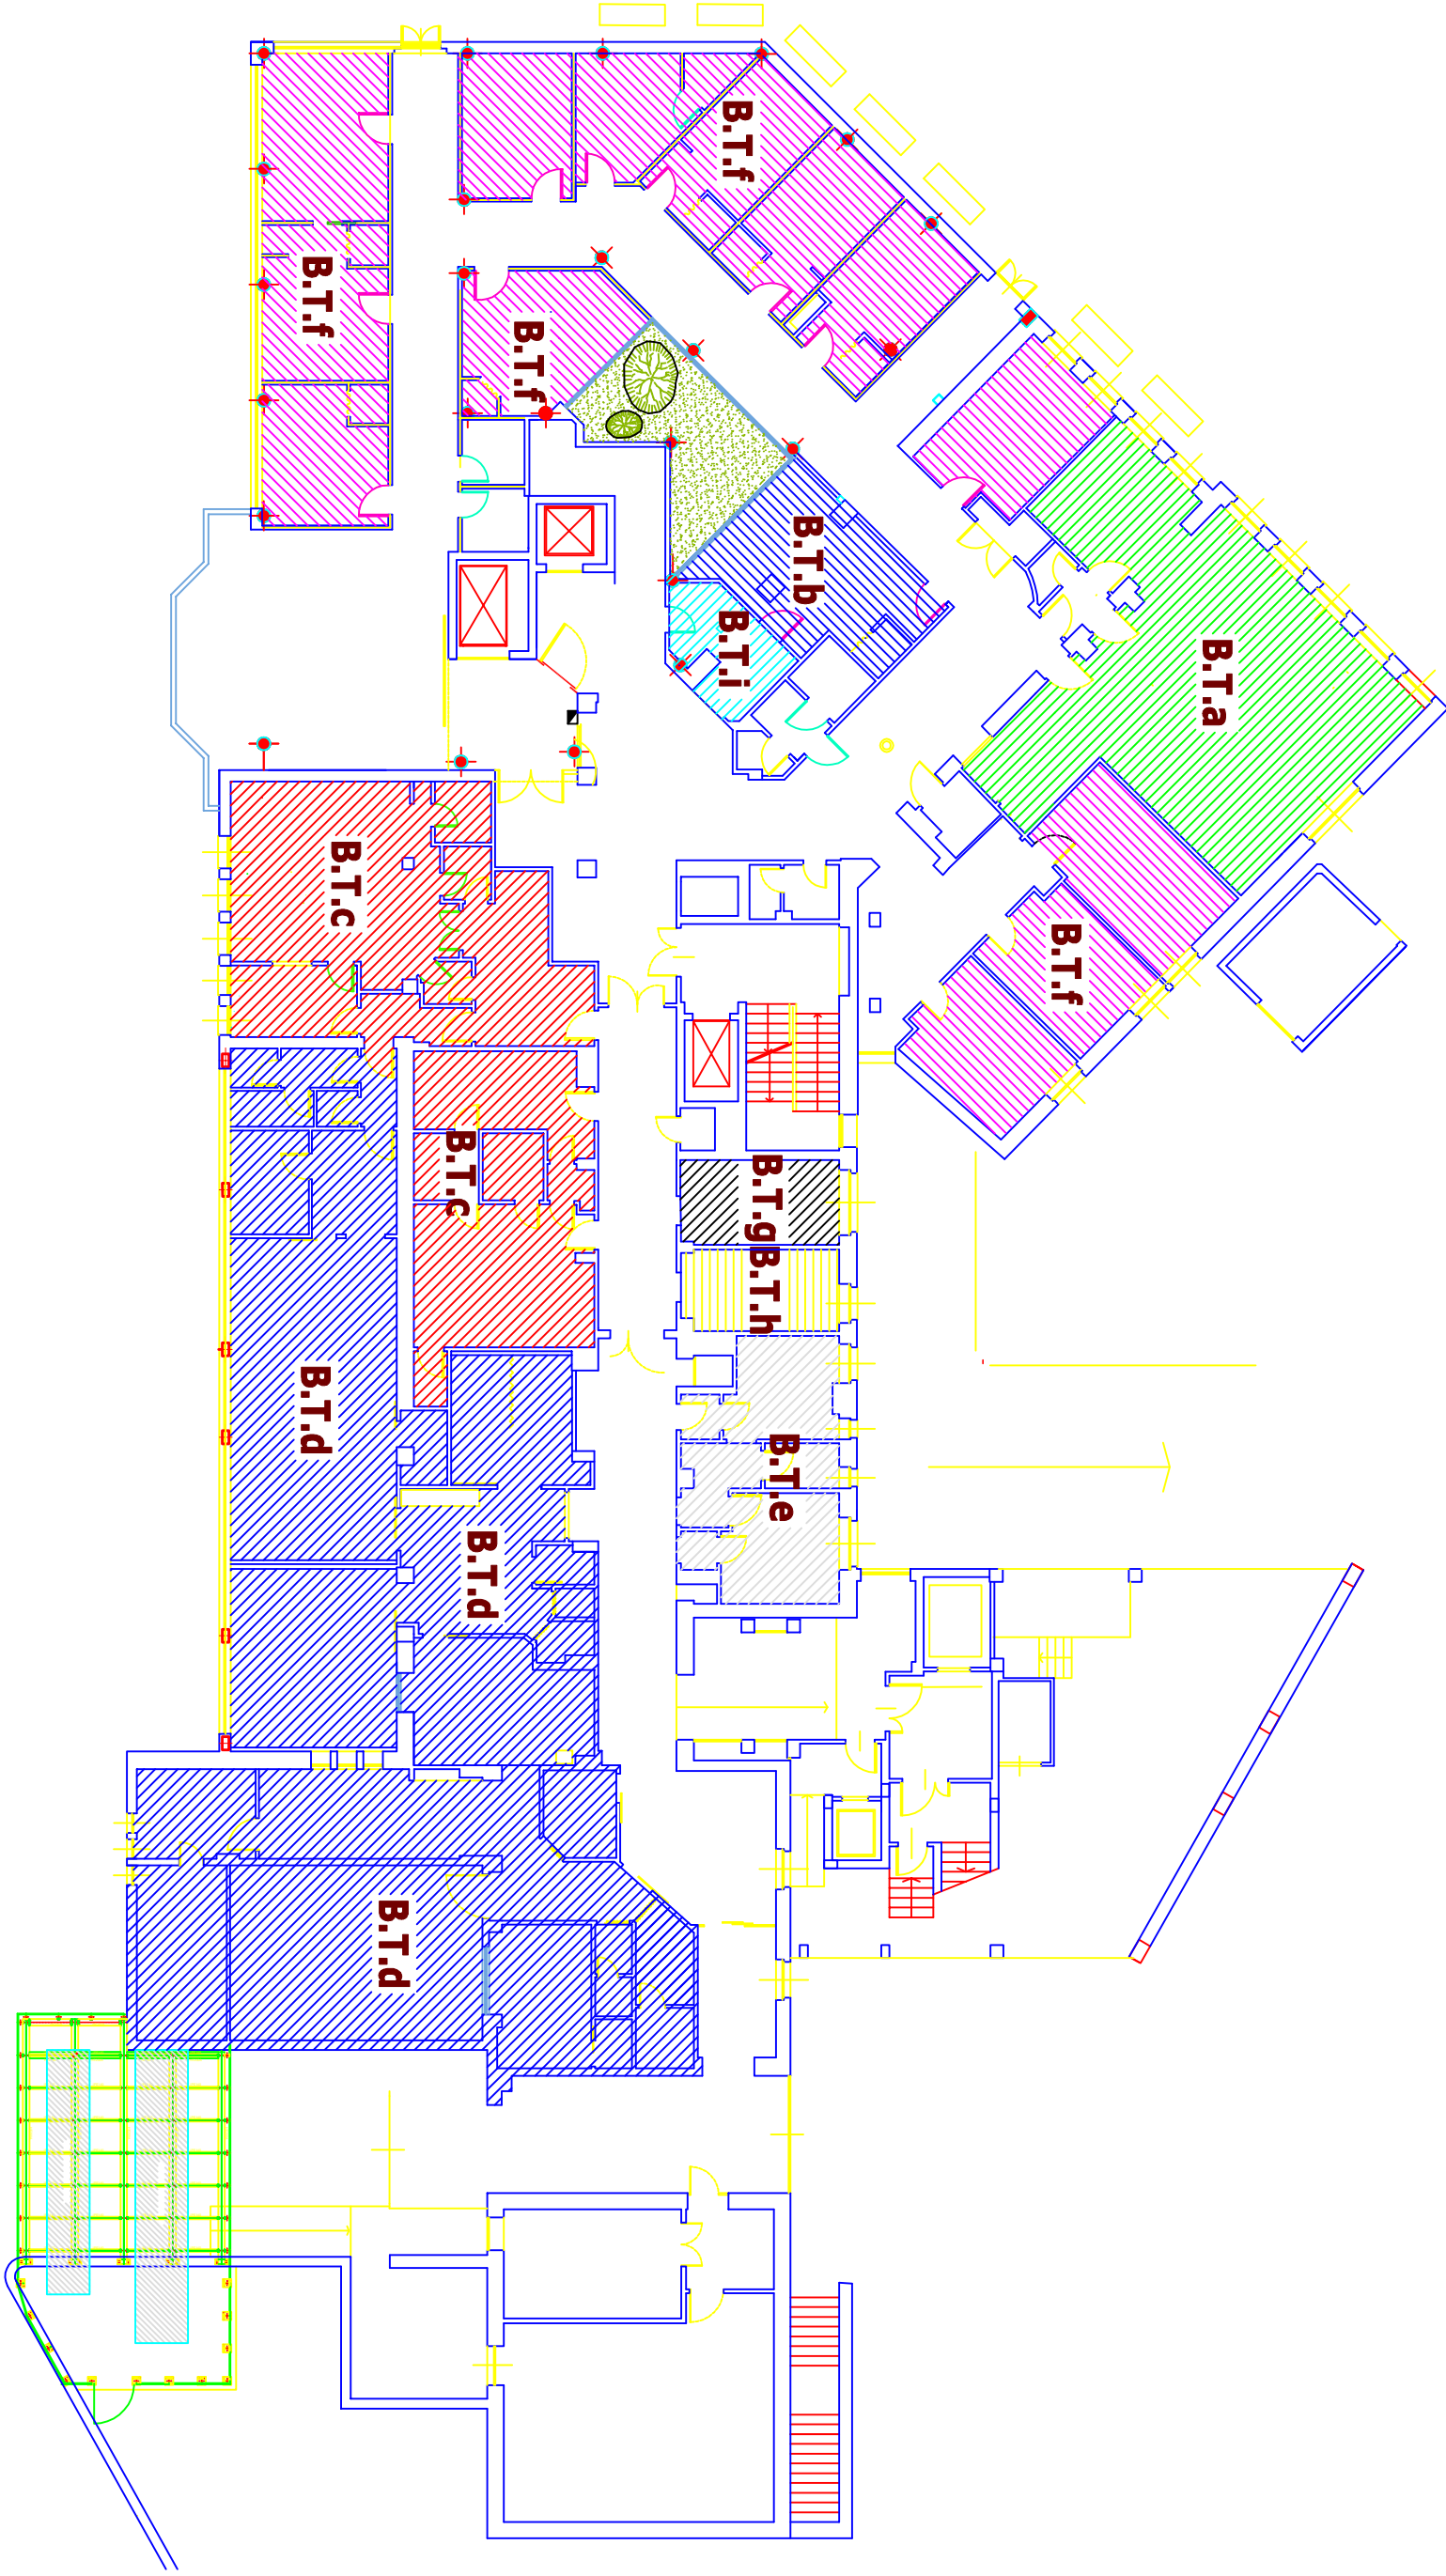


Casa di cura città di Bra

Edificio B  
Struttura Sanitaria  
Allegato 1

Piano Primo

Rev. 09 del 23-04-2018

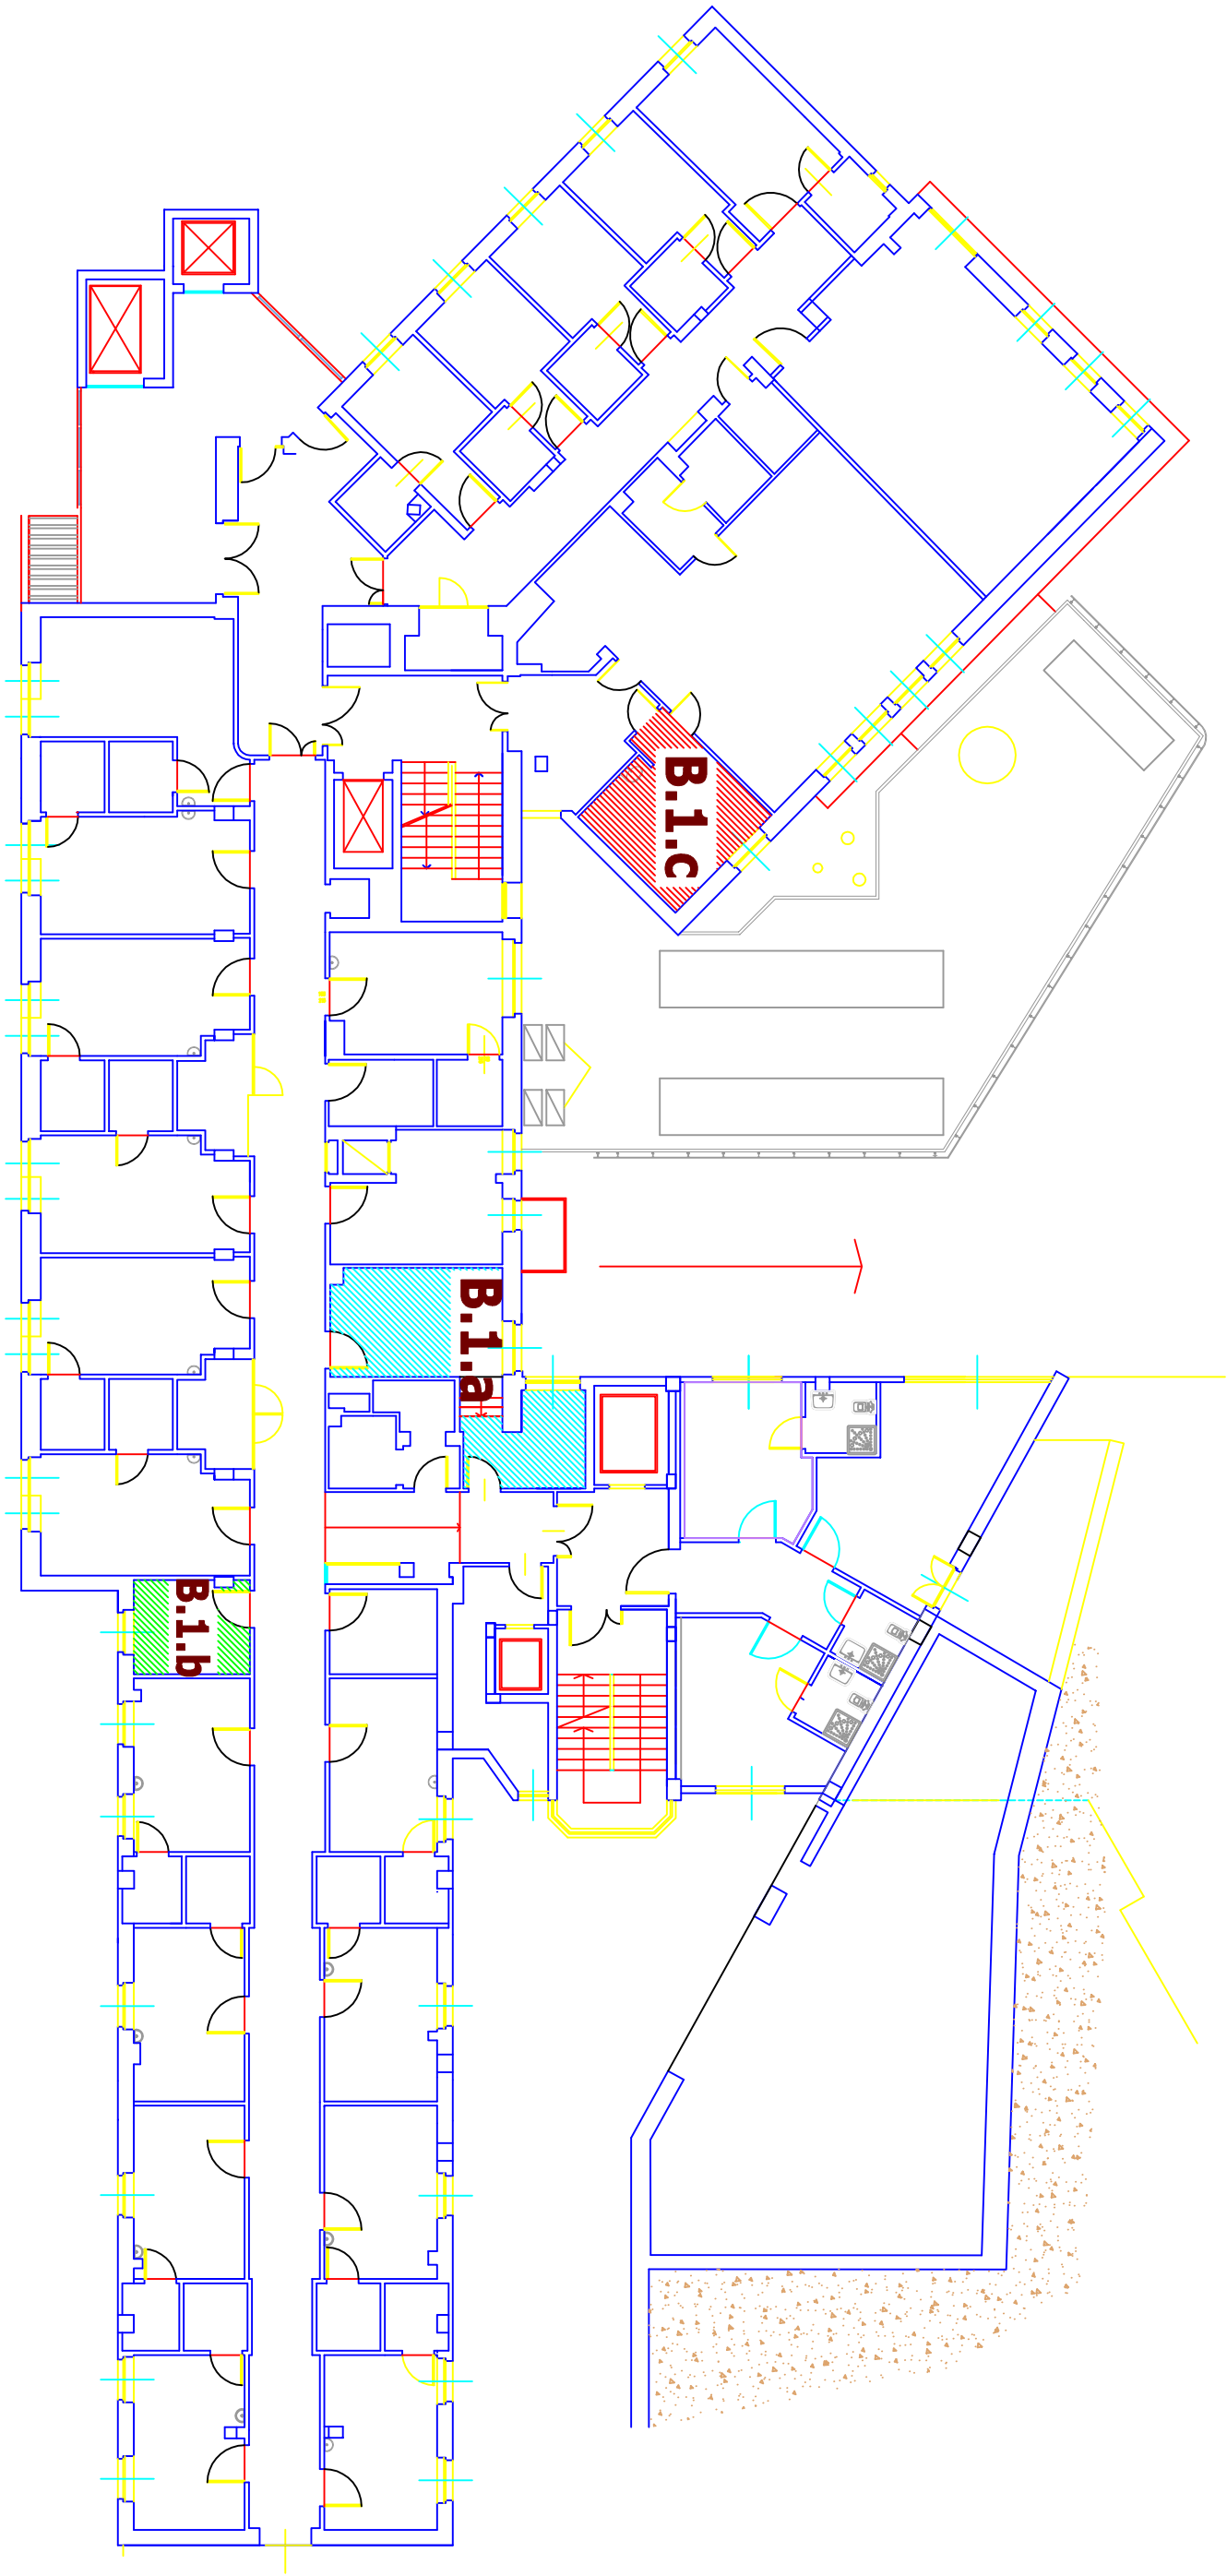


Casa di cura città di Bra

Edificio B  
Struttura Sanitaria  
Allegato 1

Piano Secondo

Rev. 09 del 23-04-2018

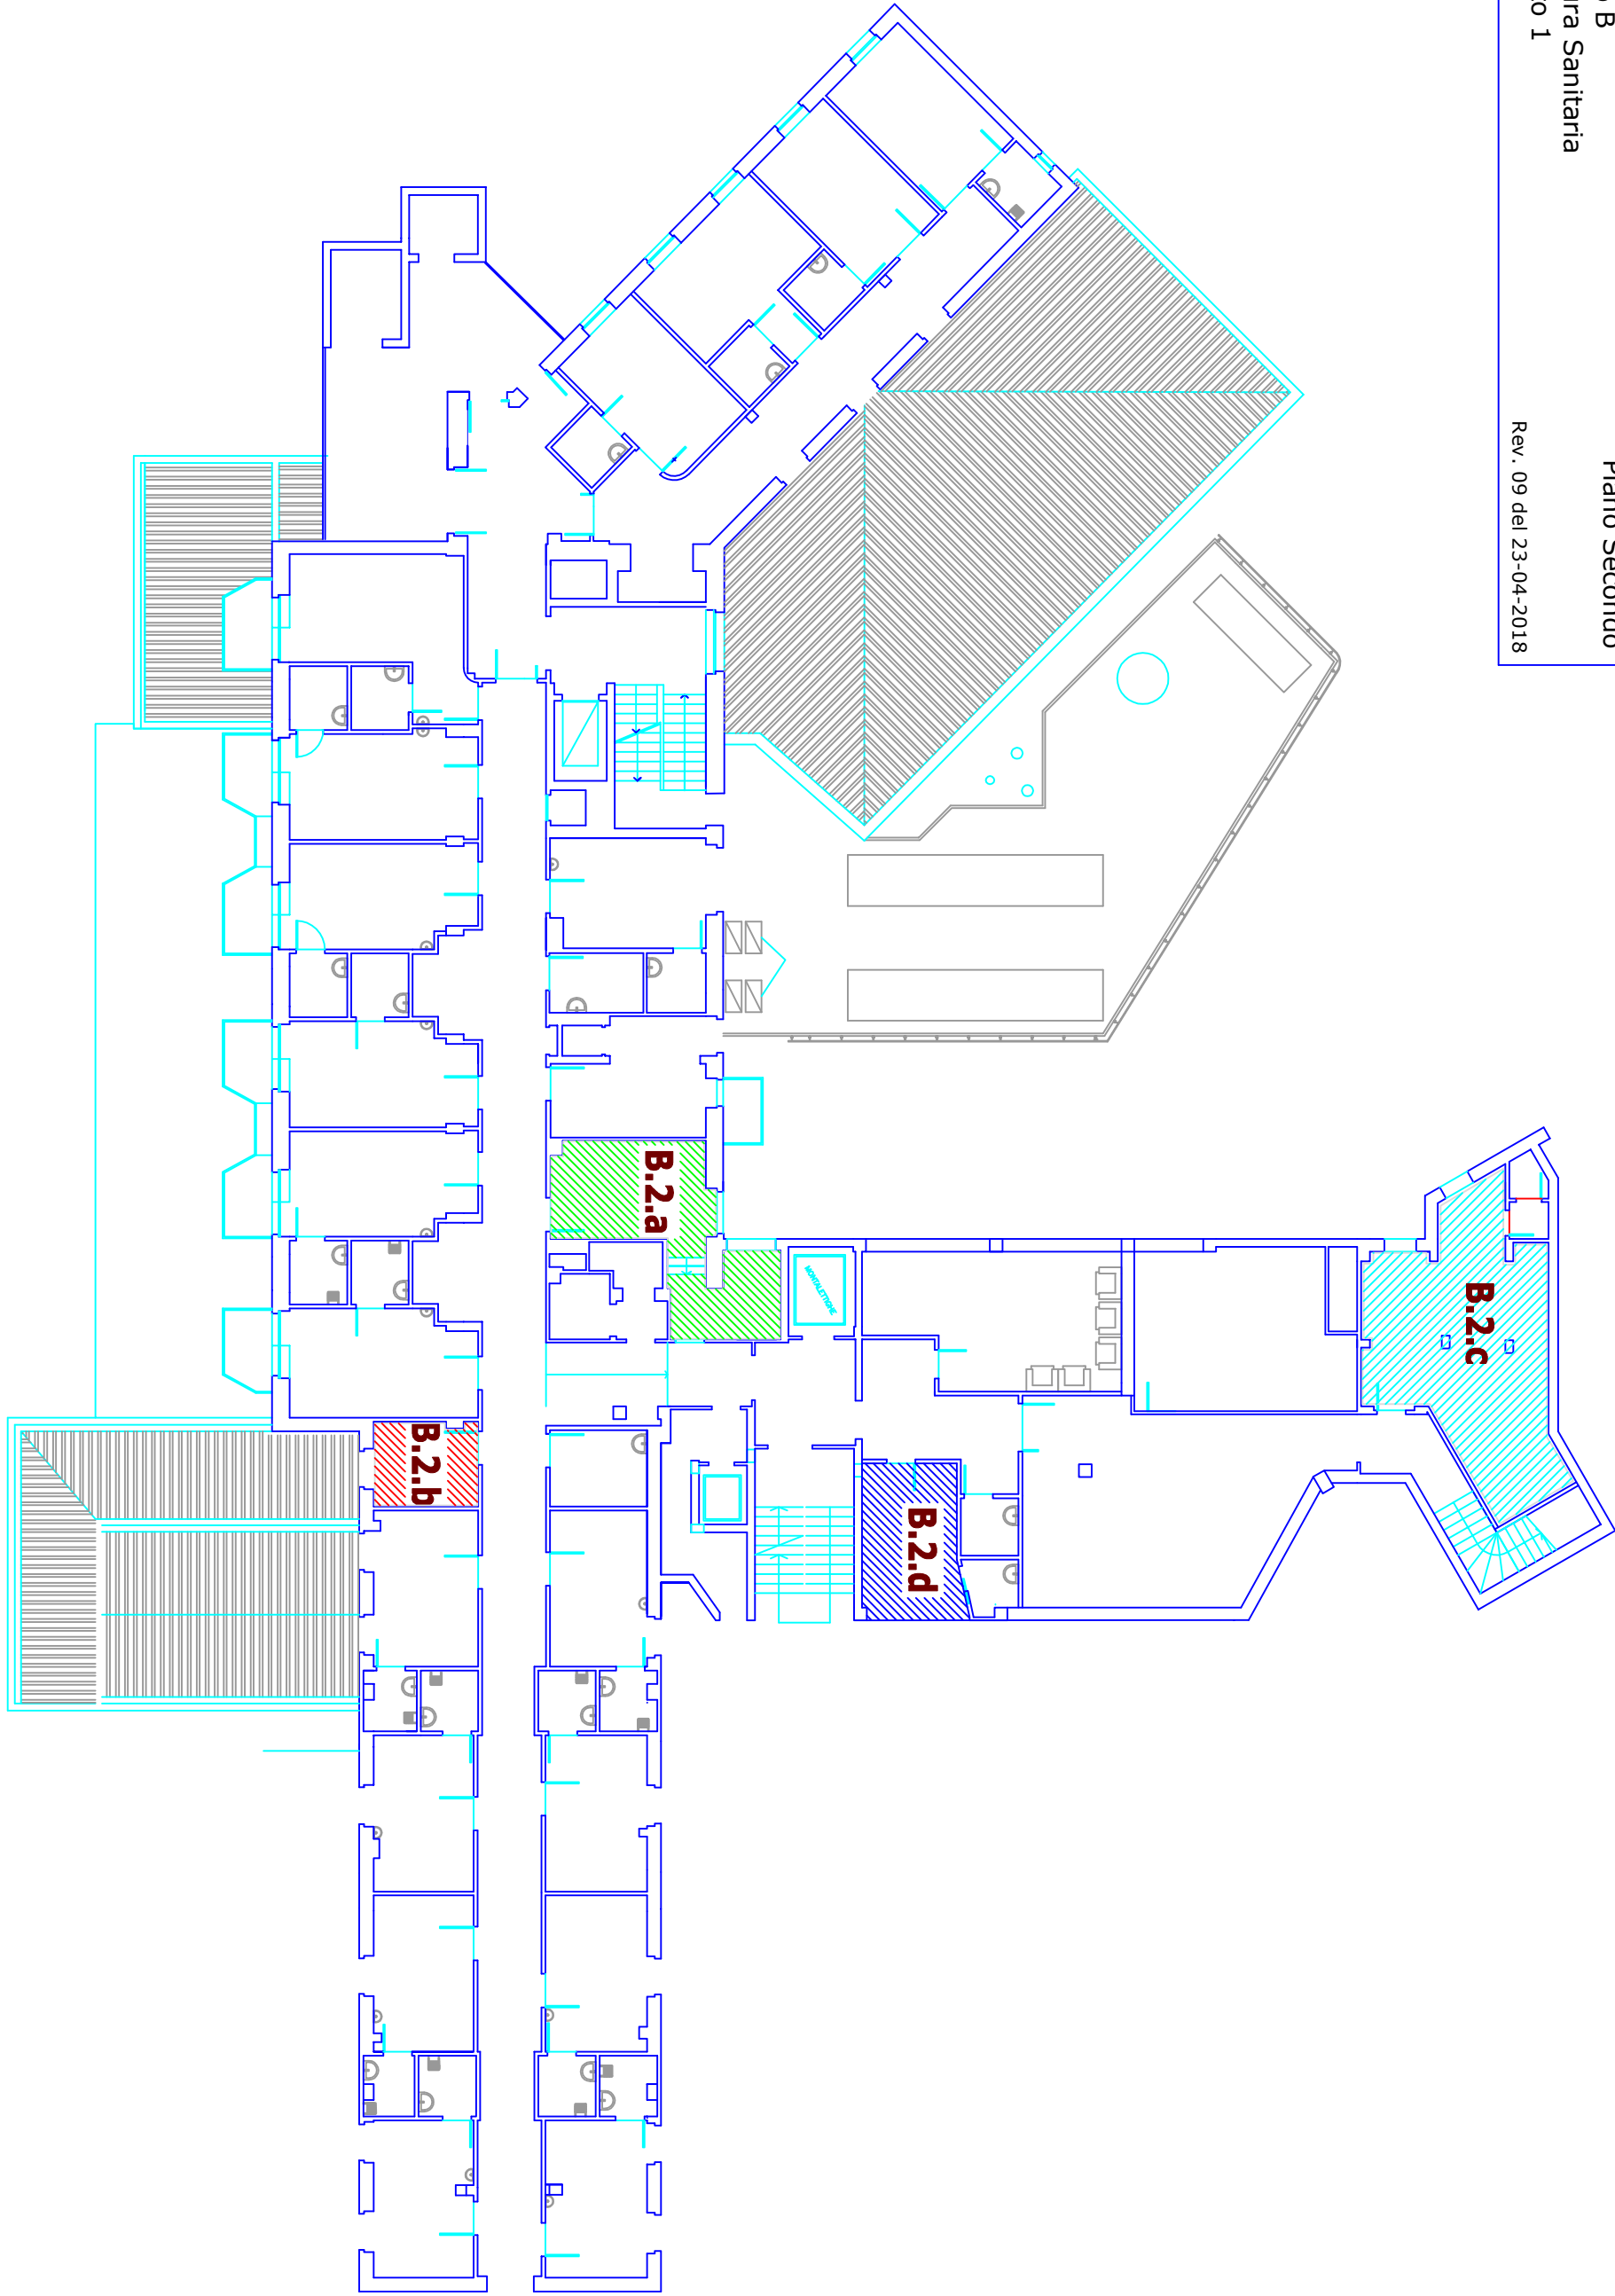


Casa di cura città di Bra

Edificio B  
Struttura Sanitaria  
Allegato 1

Piano Terzo

Rev. 09 del 23-04-2018

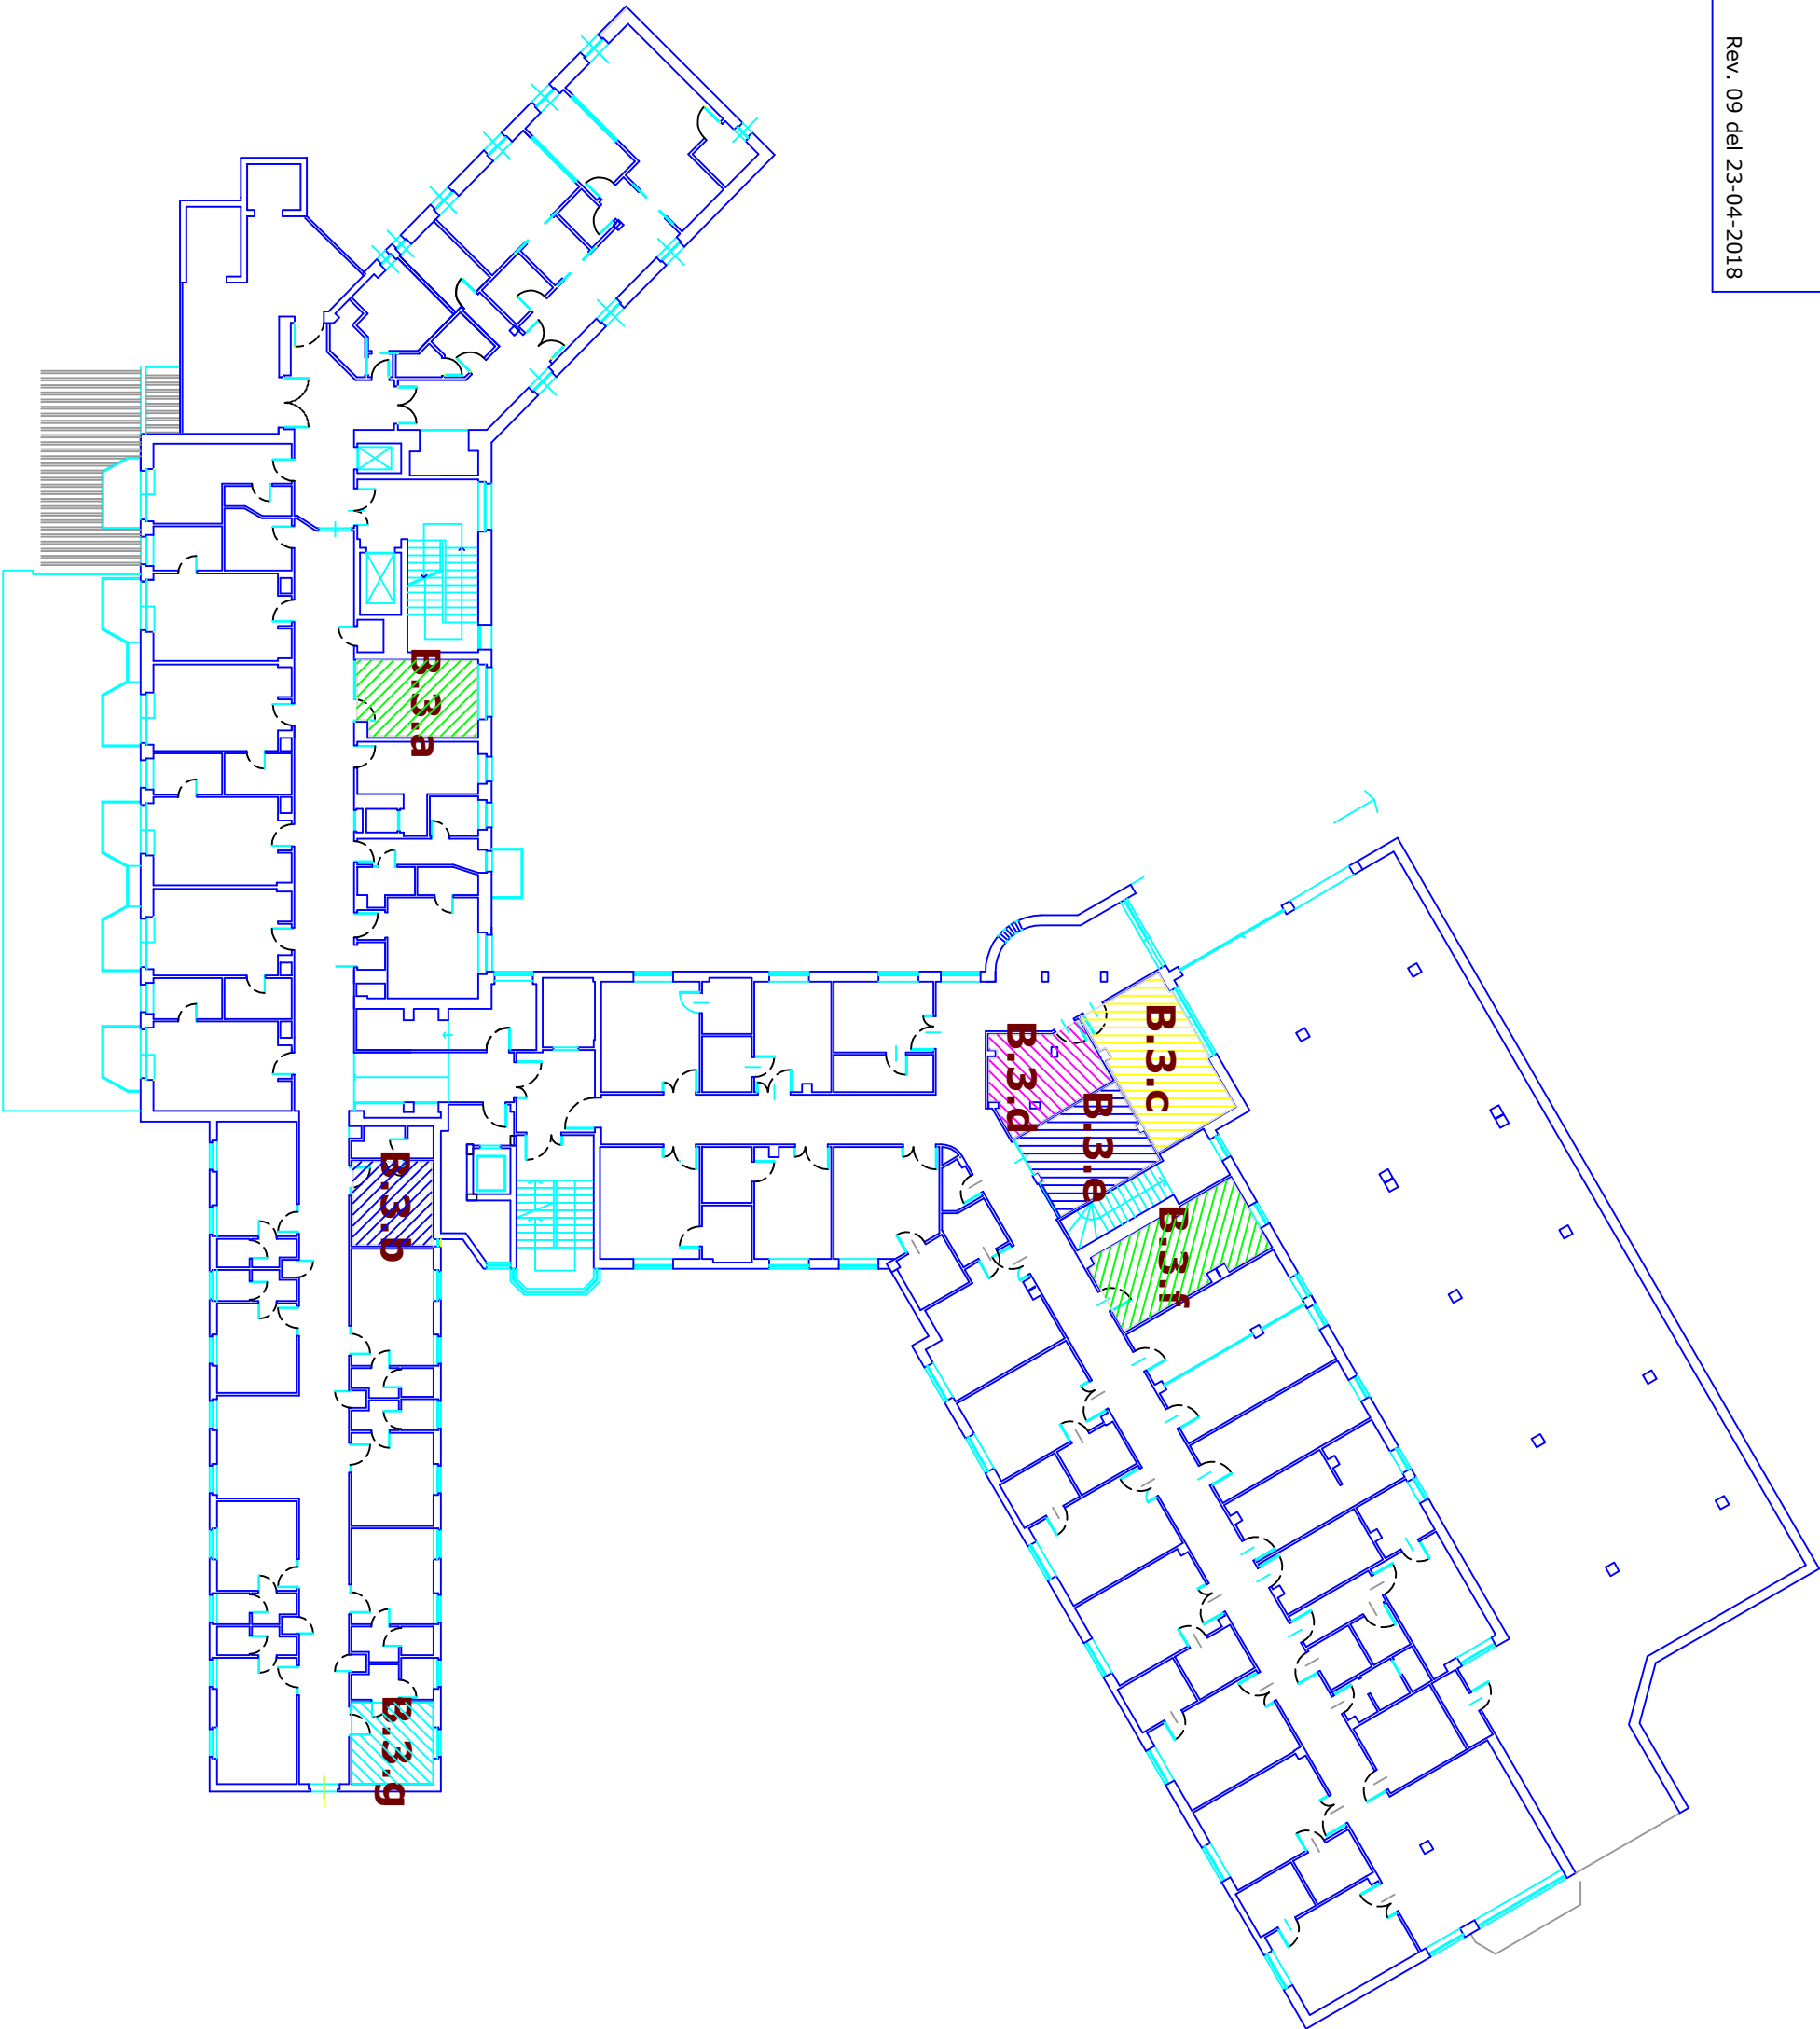


Casa di cura città di Bra

Edificio B  
Struttura Sanitaria  
Allegato 1

Piano Quarto

Rev. 09 del 23-04-2018

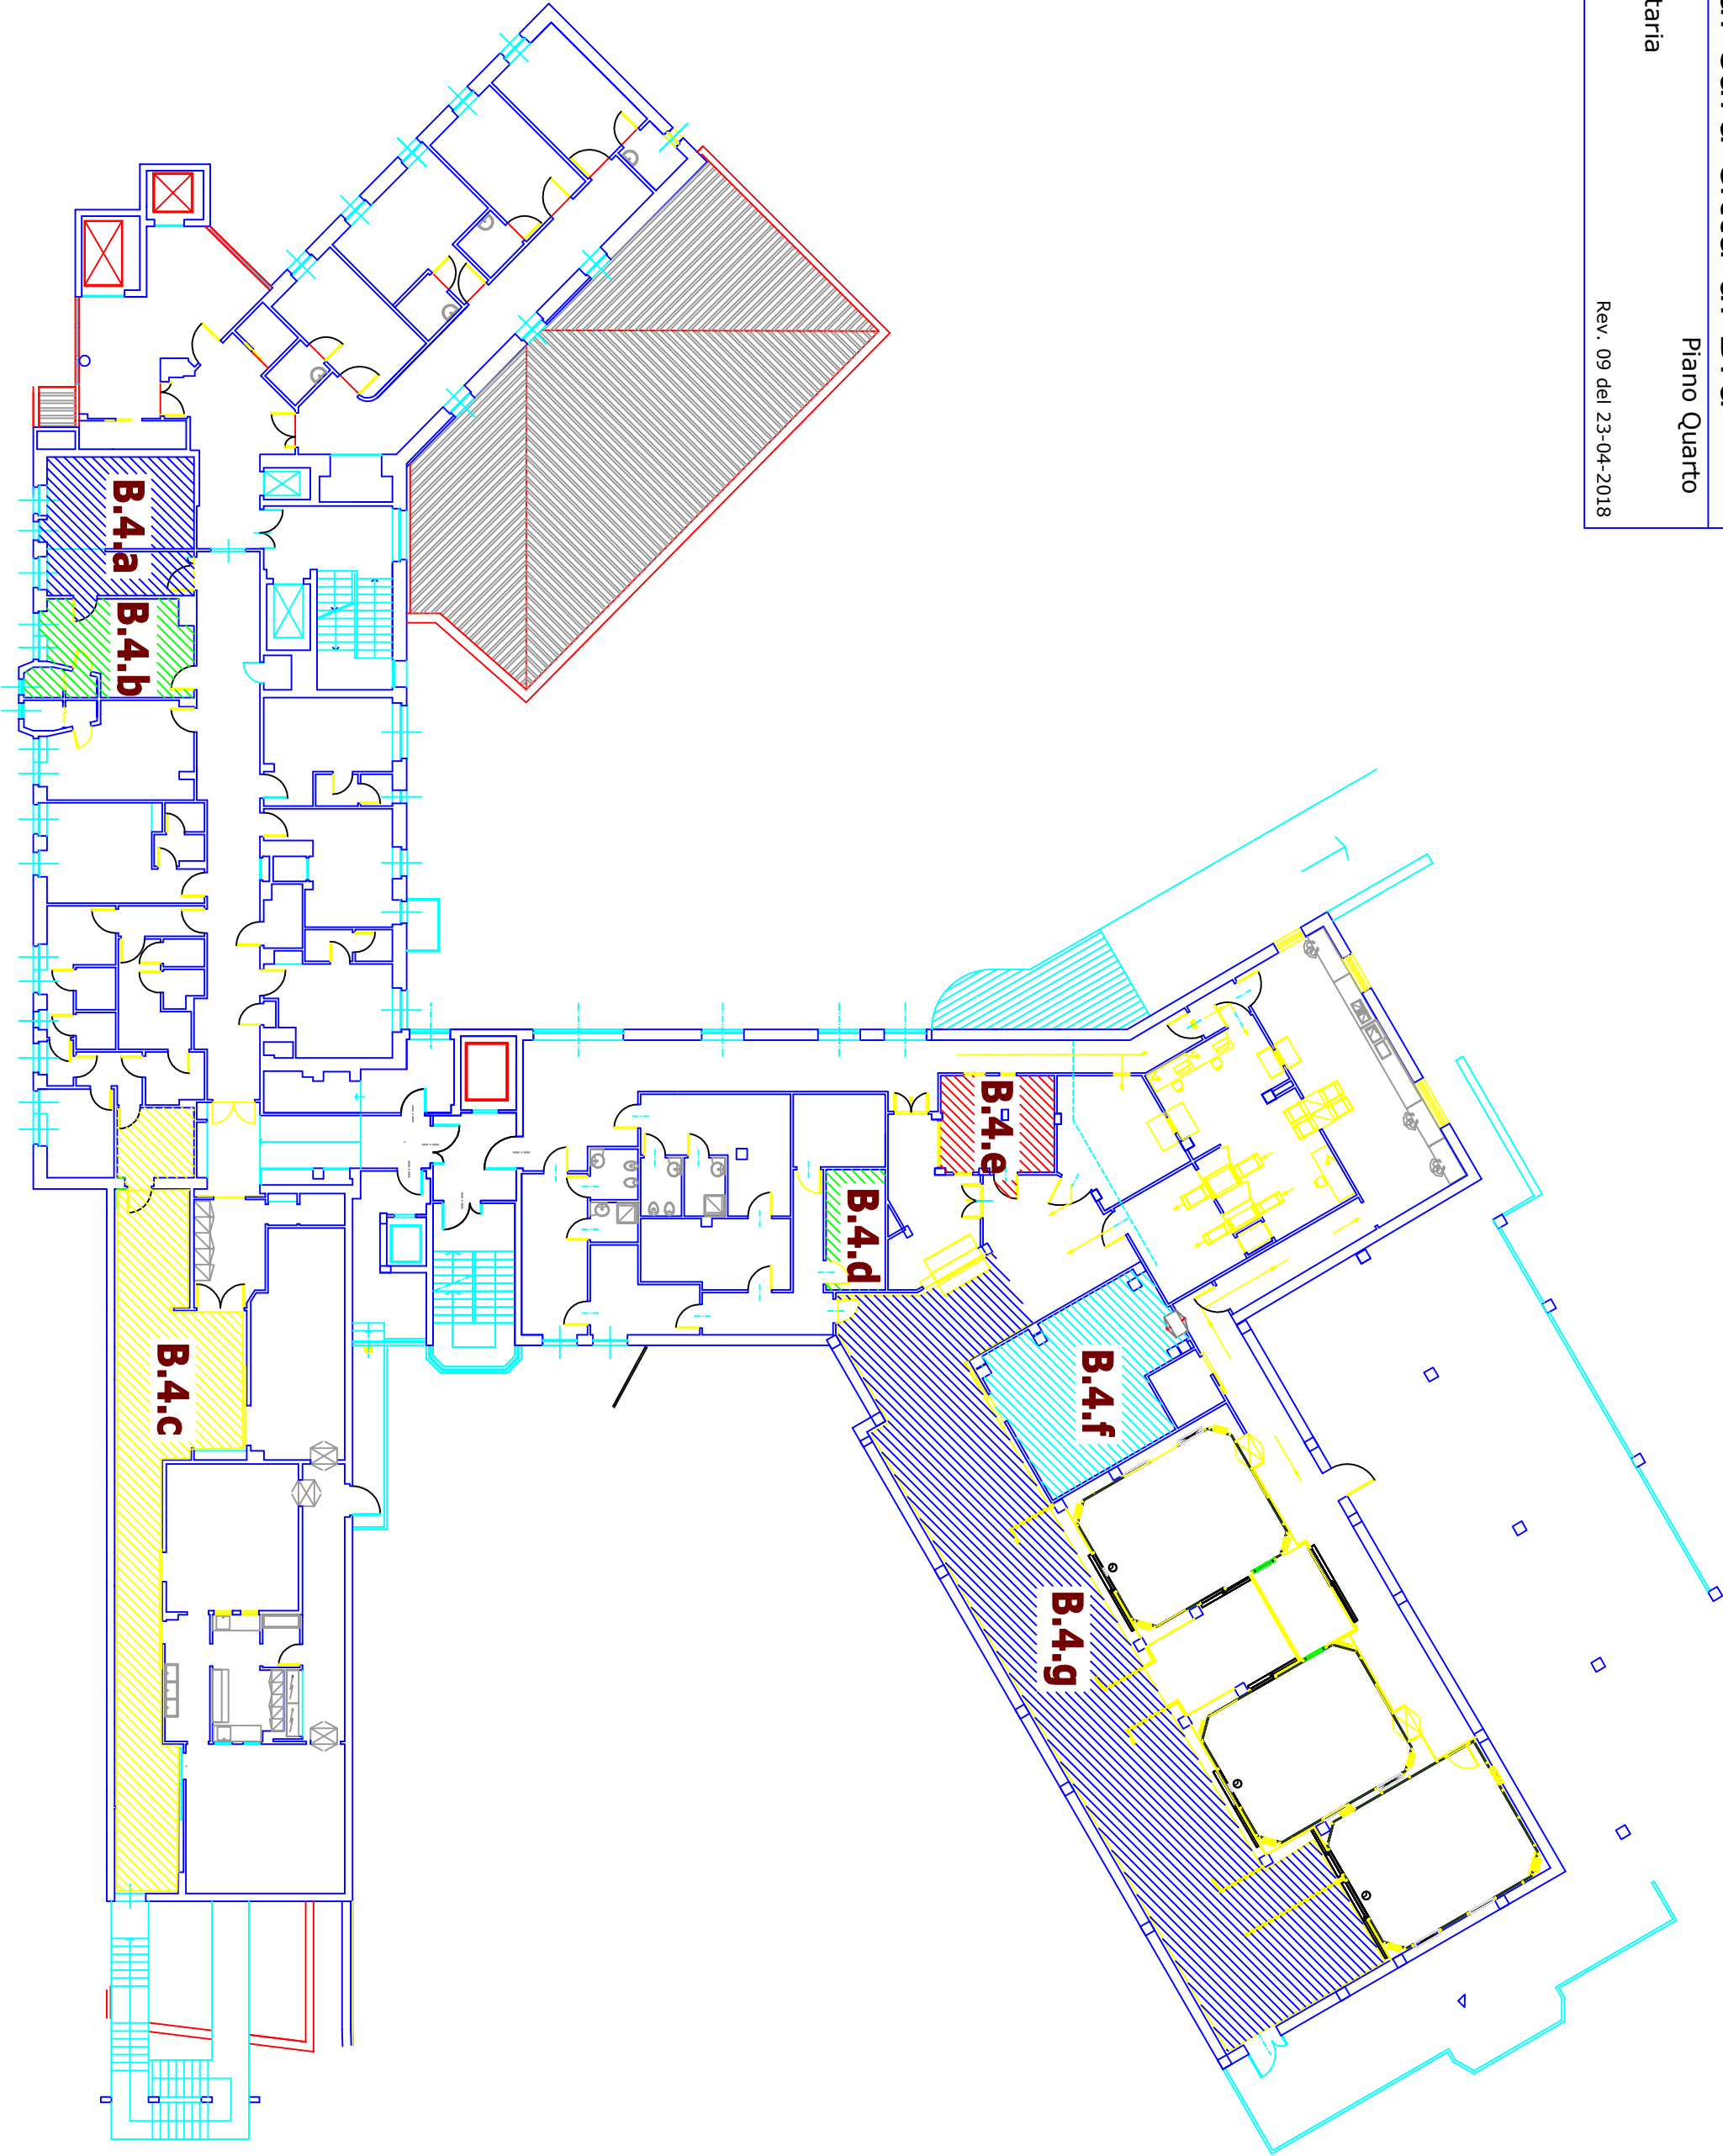


Casa di cura città di Bra


Edificio A  
Palazzina amministrativa  
Allegato 1

Rev. 09 del 23-04-2018

Piano Terra

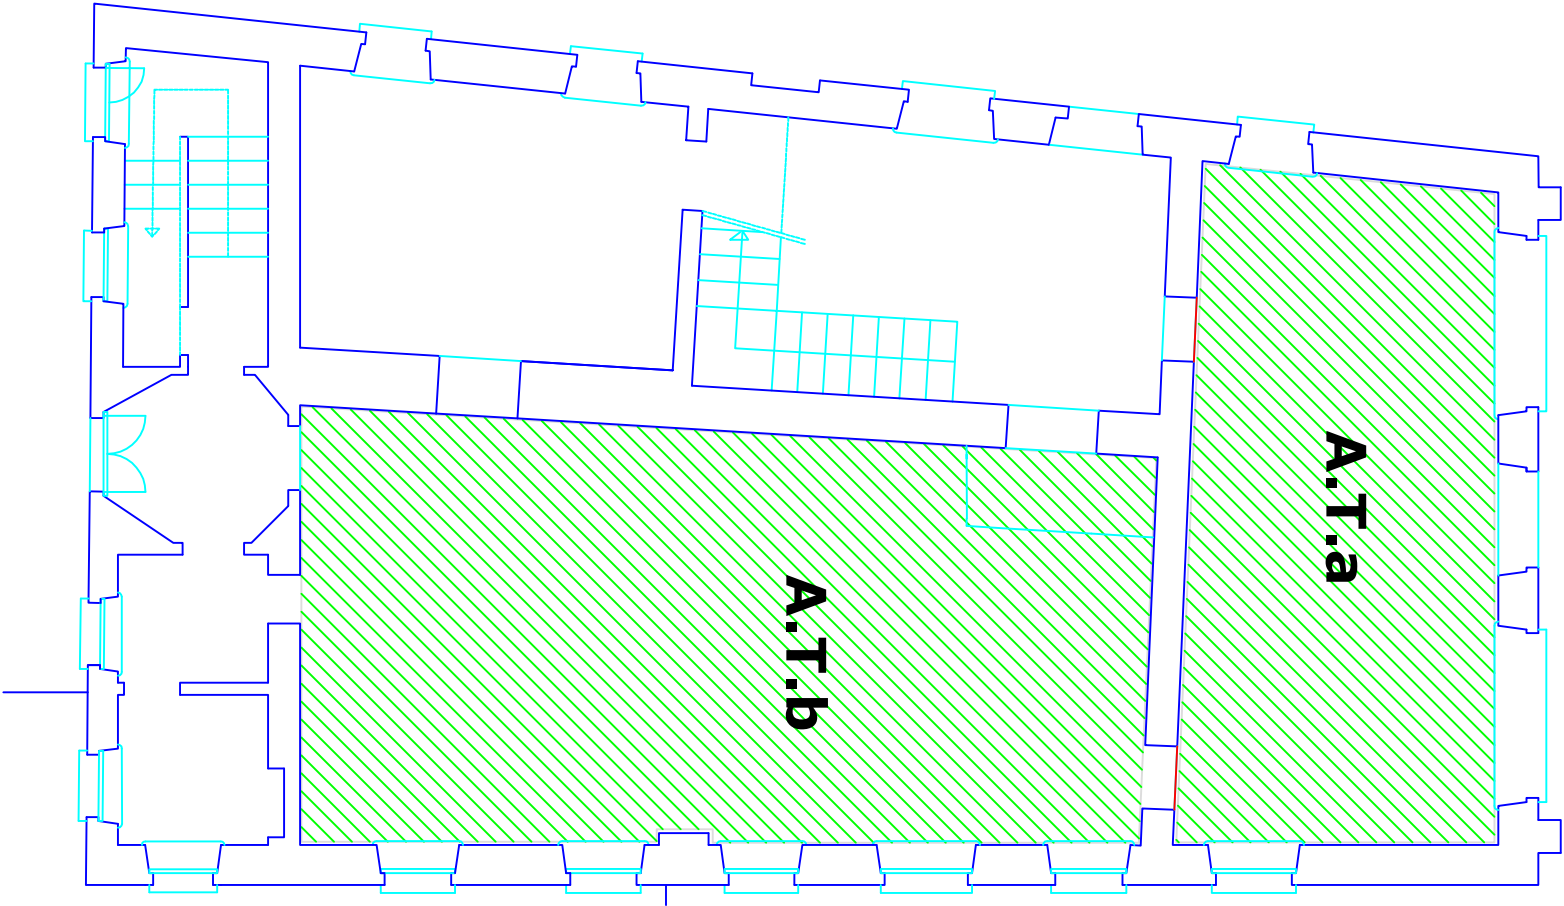

Piano Primo

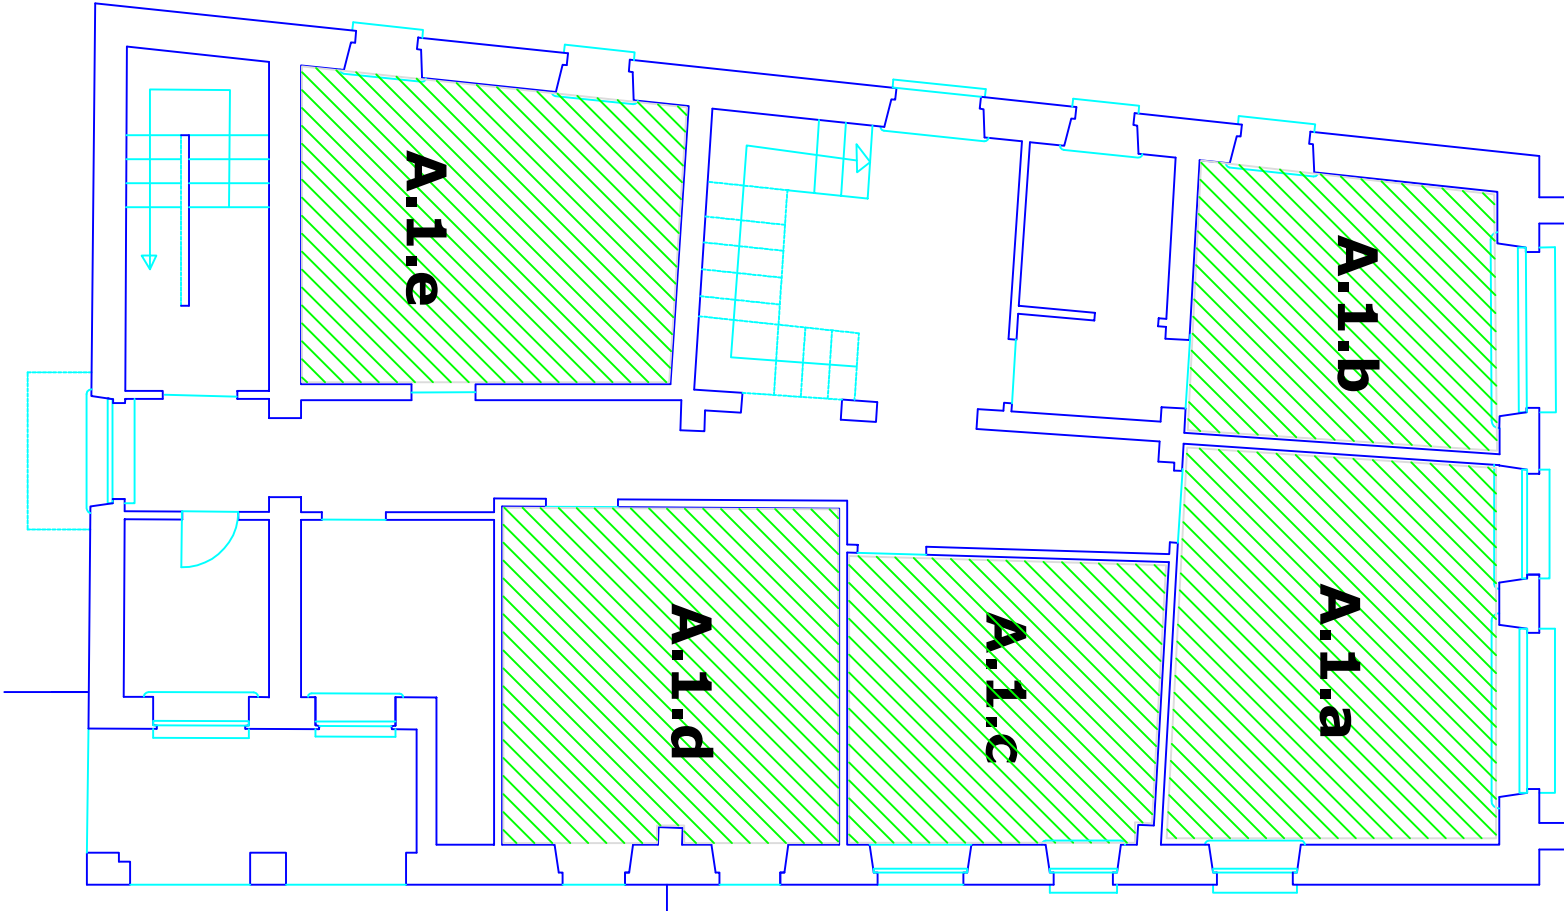

Piano Mansardato

